




Façade rue  
Ouest



IMPLANTATION  
échelle 1/200

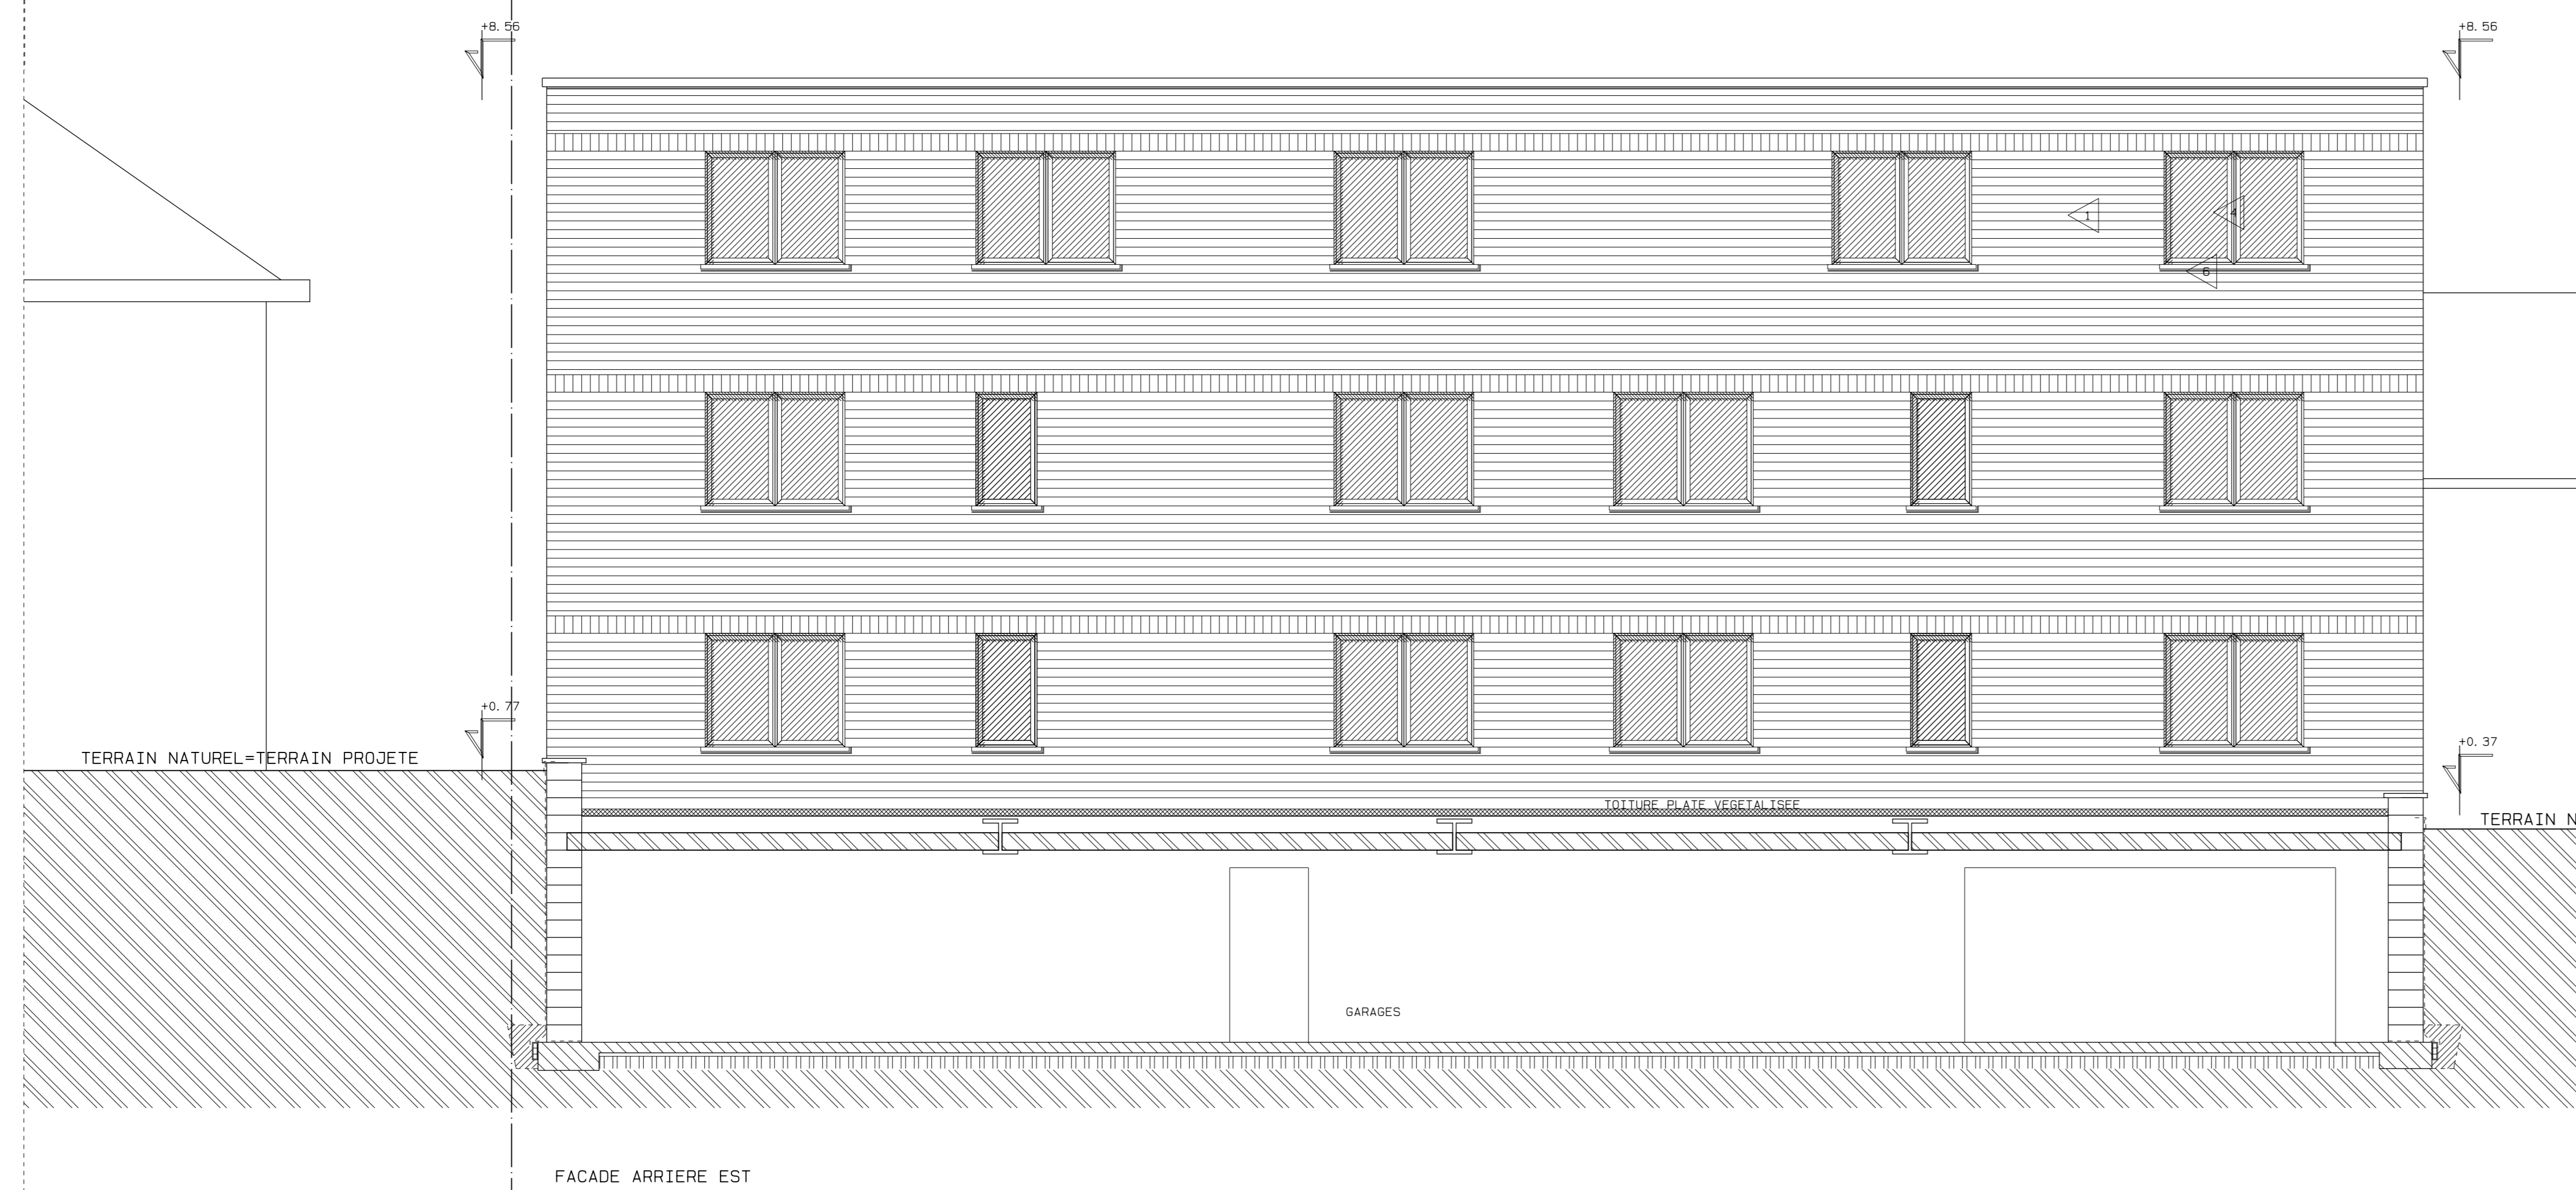

Façade arrière  
Est

<b>MAITRE DE L'OUVRAGE :</b> Entreprise Grandjean Fagne d'Her 6500 Bastogne TEL. : 0617.21.41.59		<b>PROVINCE :</b> LUXEMBOURG <b>VILLE OU COMMUNE:</b> BASTOGNE <b>SITUATION CADASTRALE:</b> sec C 912a 91d <b>ADRESSE DU CHANTIER:</b> Bastogne	
<b>OBJET DES TRAVAUX :</b> CONSTRUCTION D'UN IMMEUBLE DE 8 APPARTEMENTS		<b>MAITRE D'OUVRAGE</b> ARCH. VOOS	

rue du Port n°19 6697 BERTOGNE TEL. : 0617/21.37.55 0496236529 voos.jf@skynet.be			
<b>AUTORISATION</b>		<b>MATERIAUX - FACADES</b>	
DOSSIER	DESSINE LE : 11/2019 MODIFIE LE : MODIFIE LE :	NO DE PLANS 5	PLAN N° 4






PLAN REZ DE CHAUSSEE 12 parkings et caves




PLAN 1<sup>er</sup> ETAGE 2 appartements 2 chambres et 1 appartement 1 chambre PMR  
APPARTEMENTS 1/2/3

<b>MAITRE DE L'OUVRAGE :</b> Entreprise Grandjean Fagne d'Hi 6600 Bastogne TEL. : 061/21.41.99		<b>PROVINCE :</b> LUXEMBOURG	
<b>OBJET DES TRAVAUX :</b> CONSTRUCTION D'UN IMMEUBLE DE 8 APPARTEMENTS		<b>VILLE OU COMMUNE :</b> BASTOGNE <b>SITUATION CADASTRALE :</b> sec C 912a 911d <b>ADRESSE DU CHANTIER :</b> Bastogne	
<b>MAITRE D'OUVRAGE :</b> rue du Pont n°19 6687 BERTOGNE TEL. : 061/21.37.95 0486236529 voos.jf@skynet.be		<b>ARCH. VOOS</b>	
<b>AUTORISATION</b>		<b>PLANS 1/2</b>	
DOSSIER	DESSINE LE : 11/2019 MODIFIE LE : MODIFIE LE :	NO. DE PLANS 5	PLAN N° 1



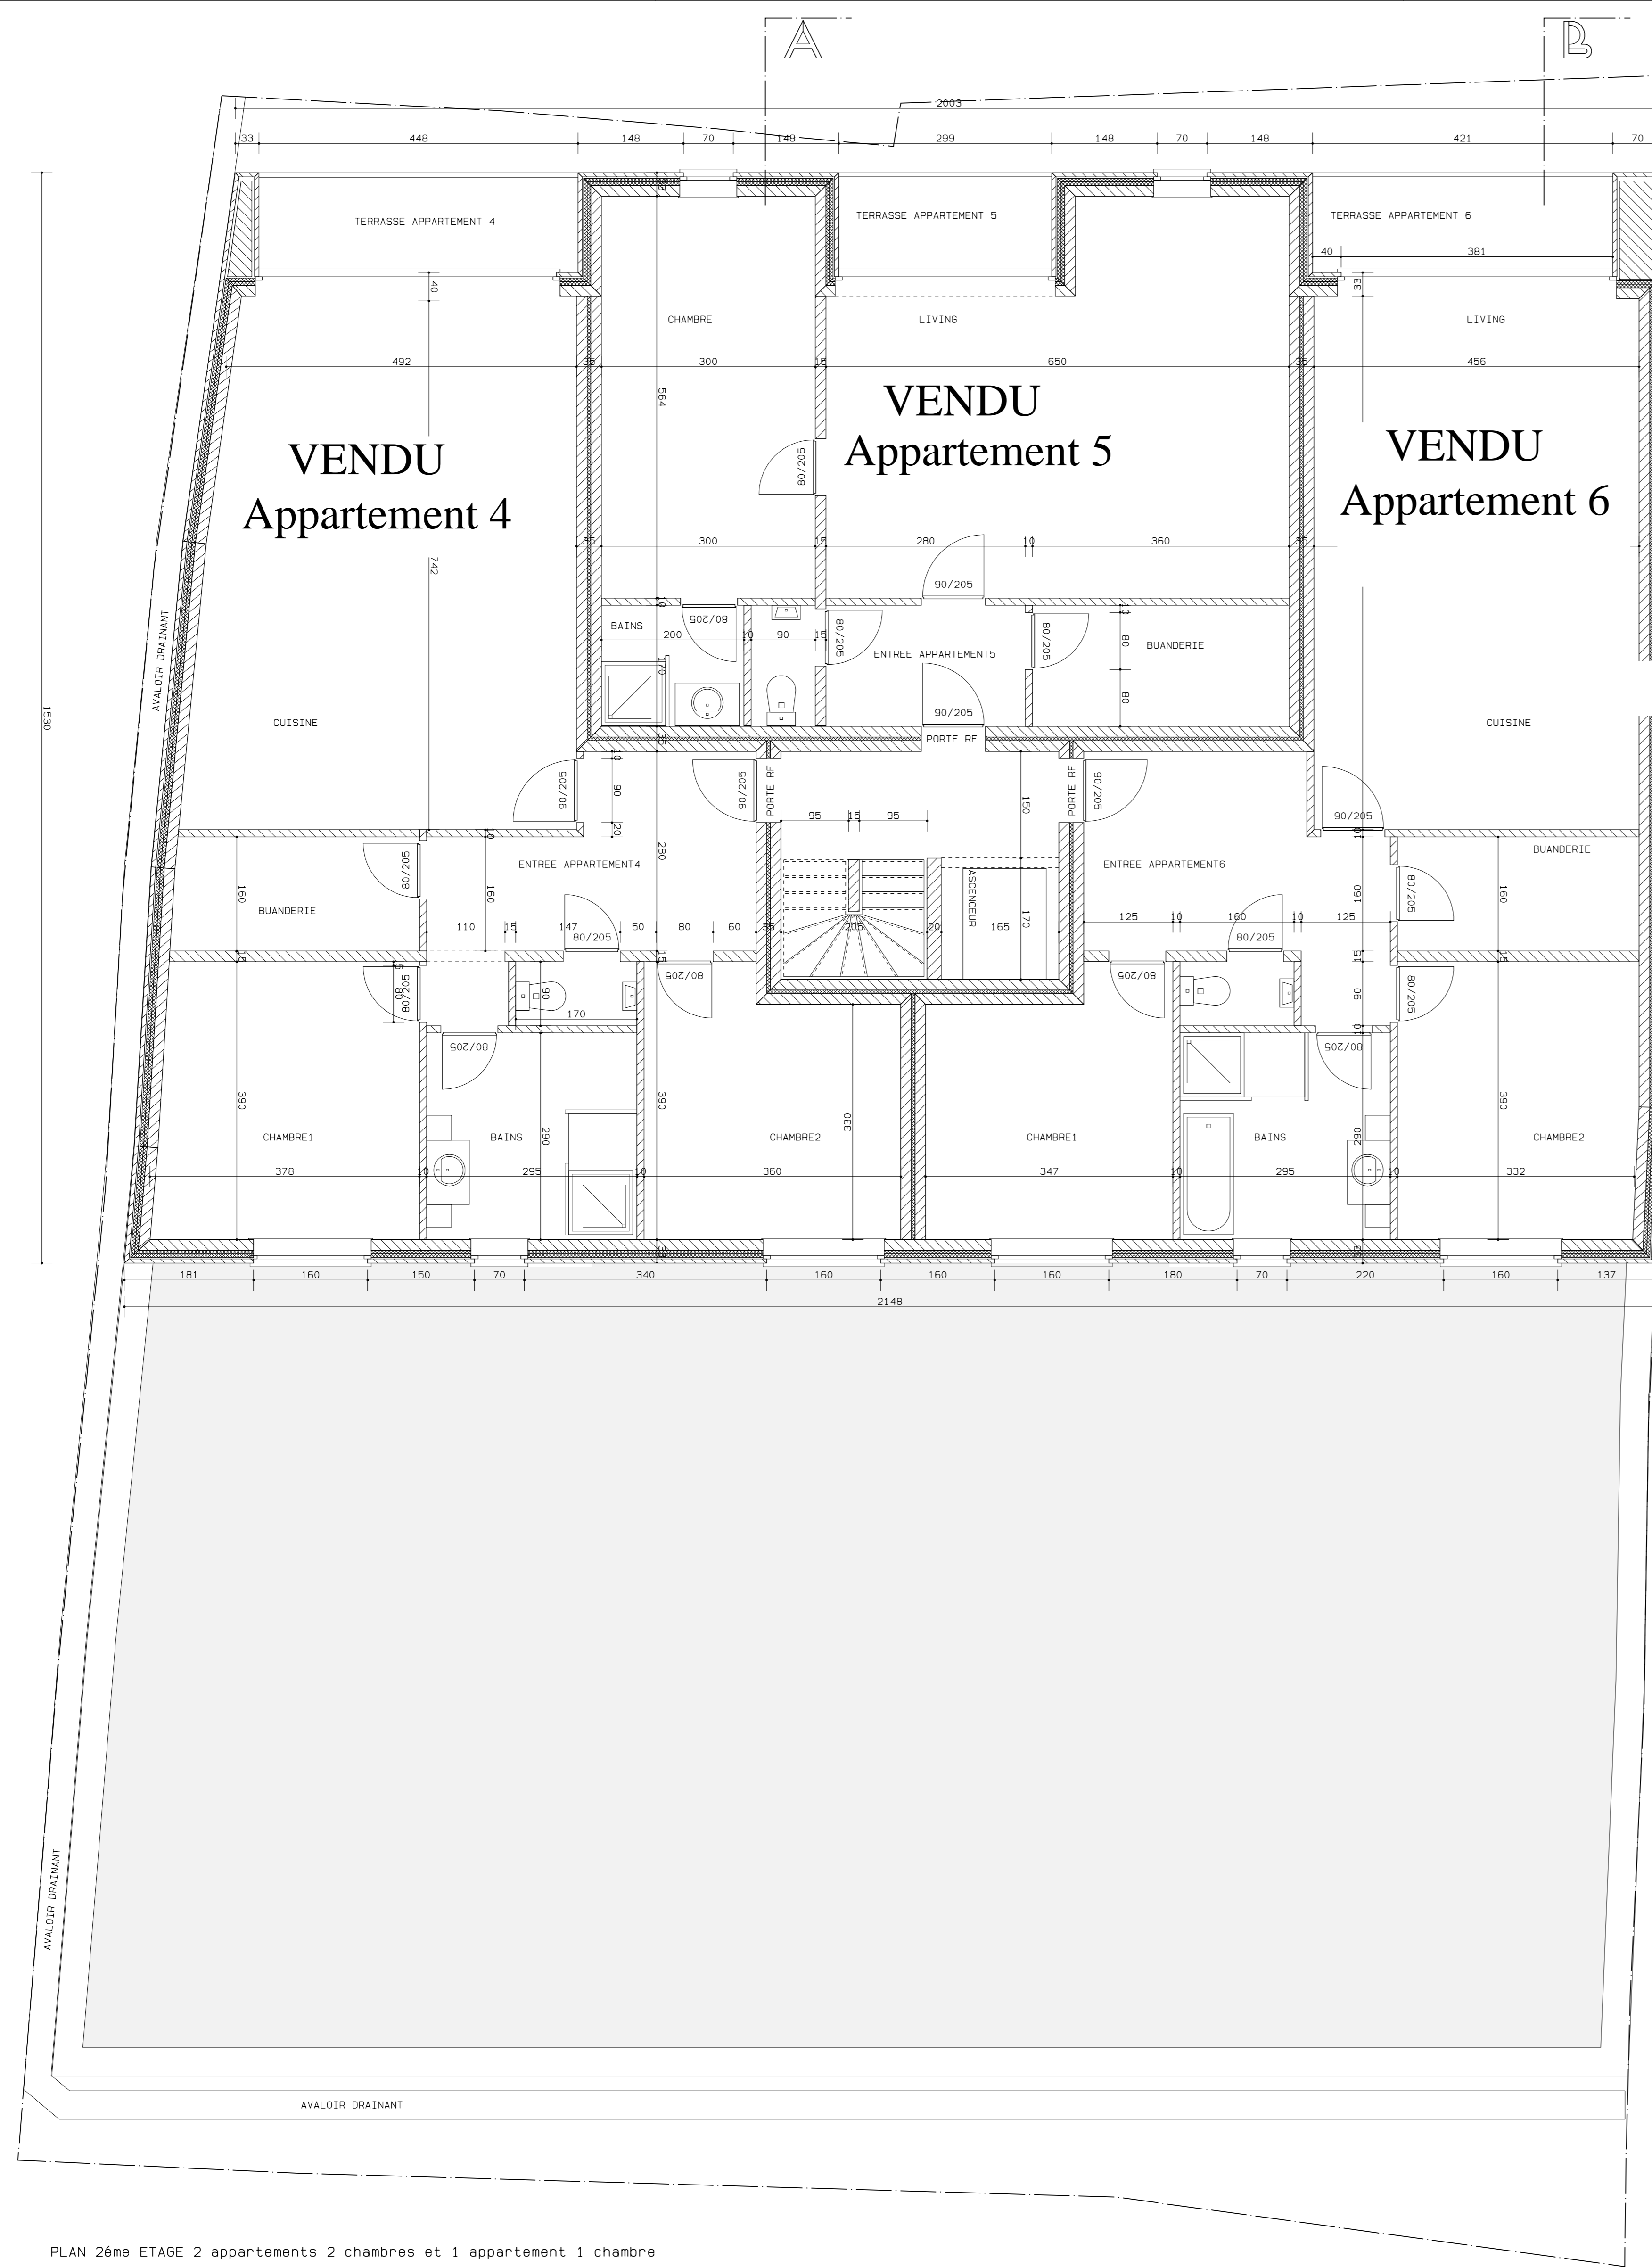

PLAN 26<sup>me</sup> ETAGE 2 appartements 2 chambres et 1 appartement 1 chambre  
APPARTEMENTS 4/5/6

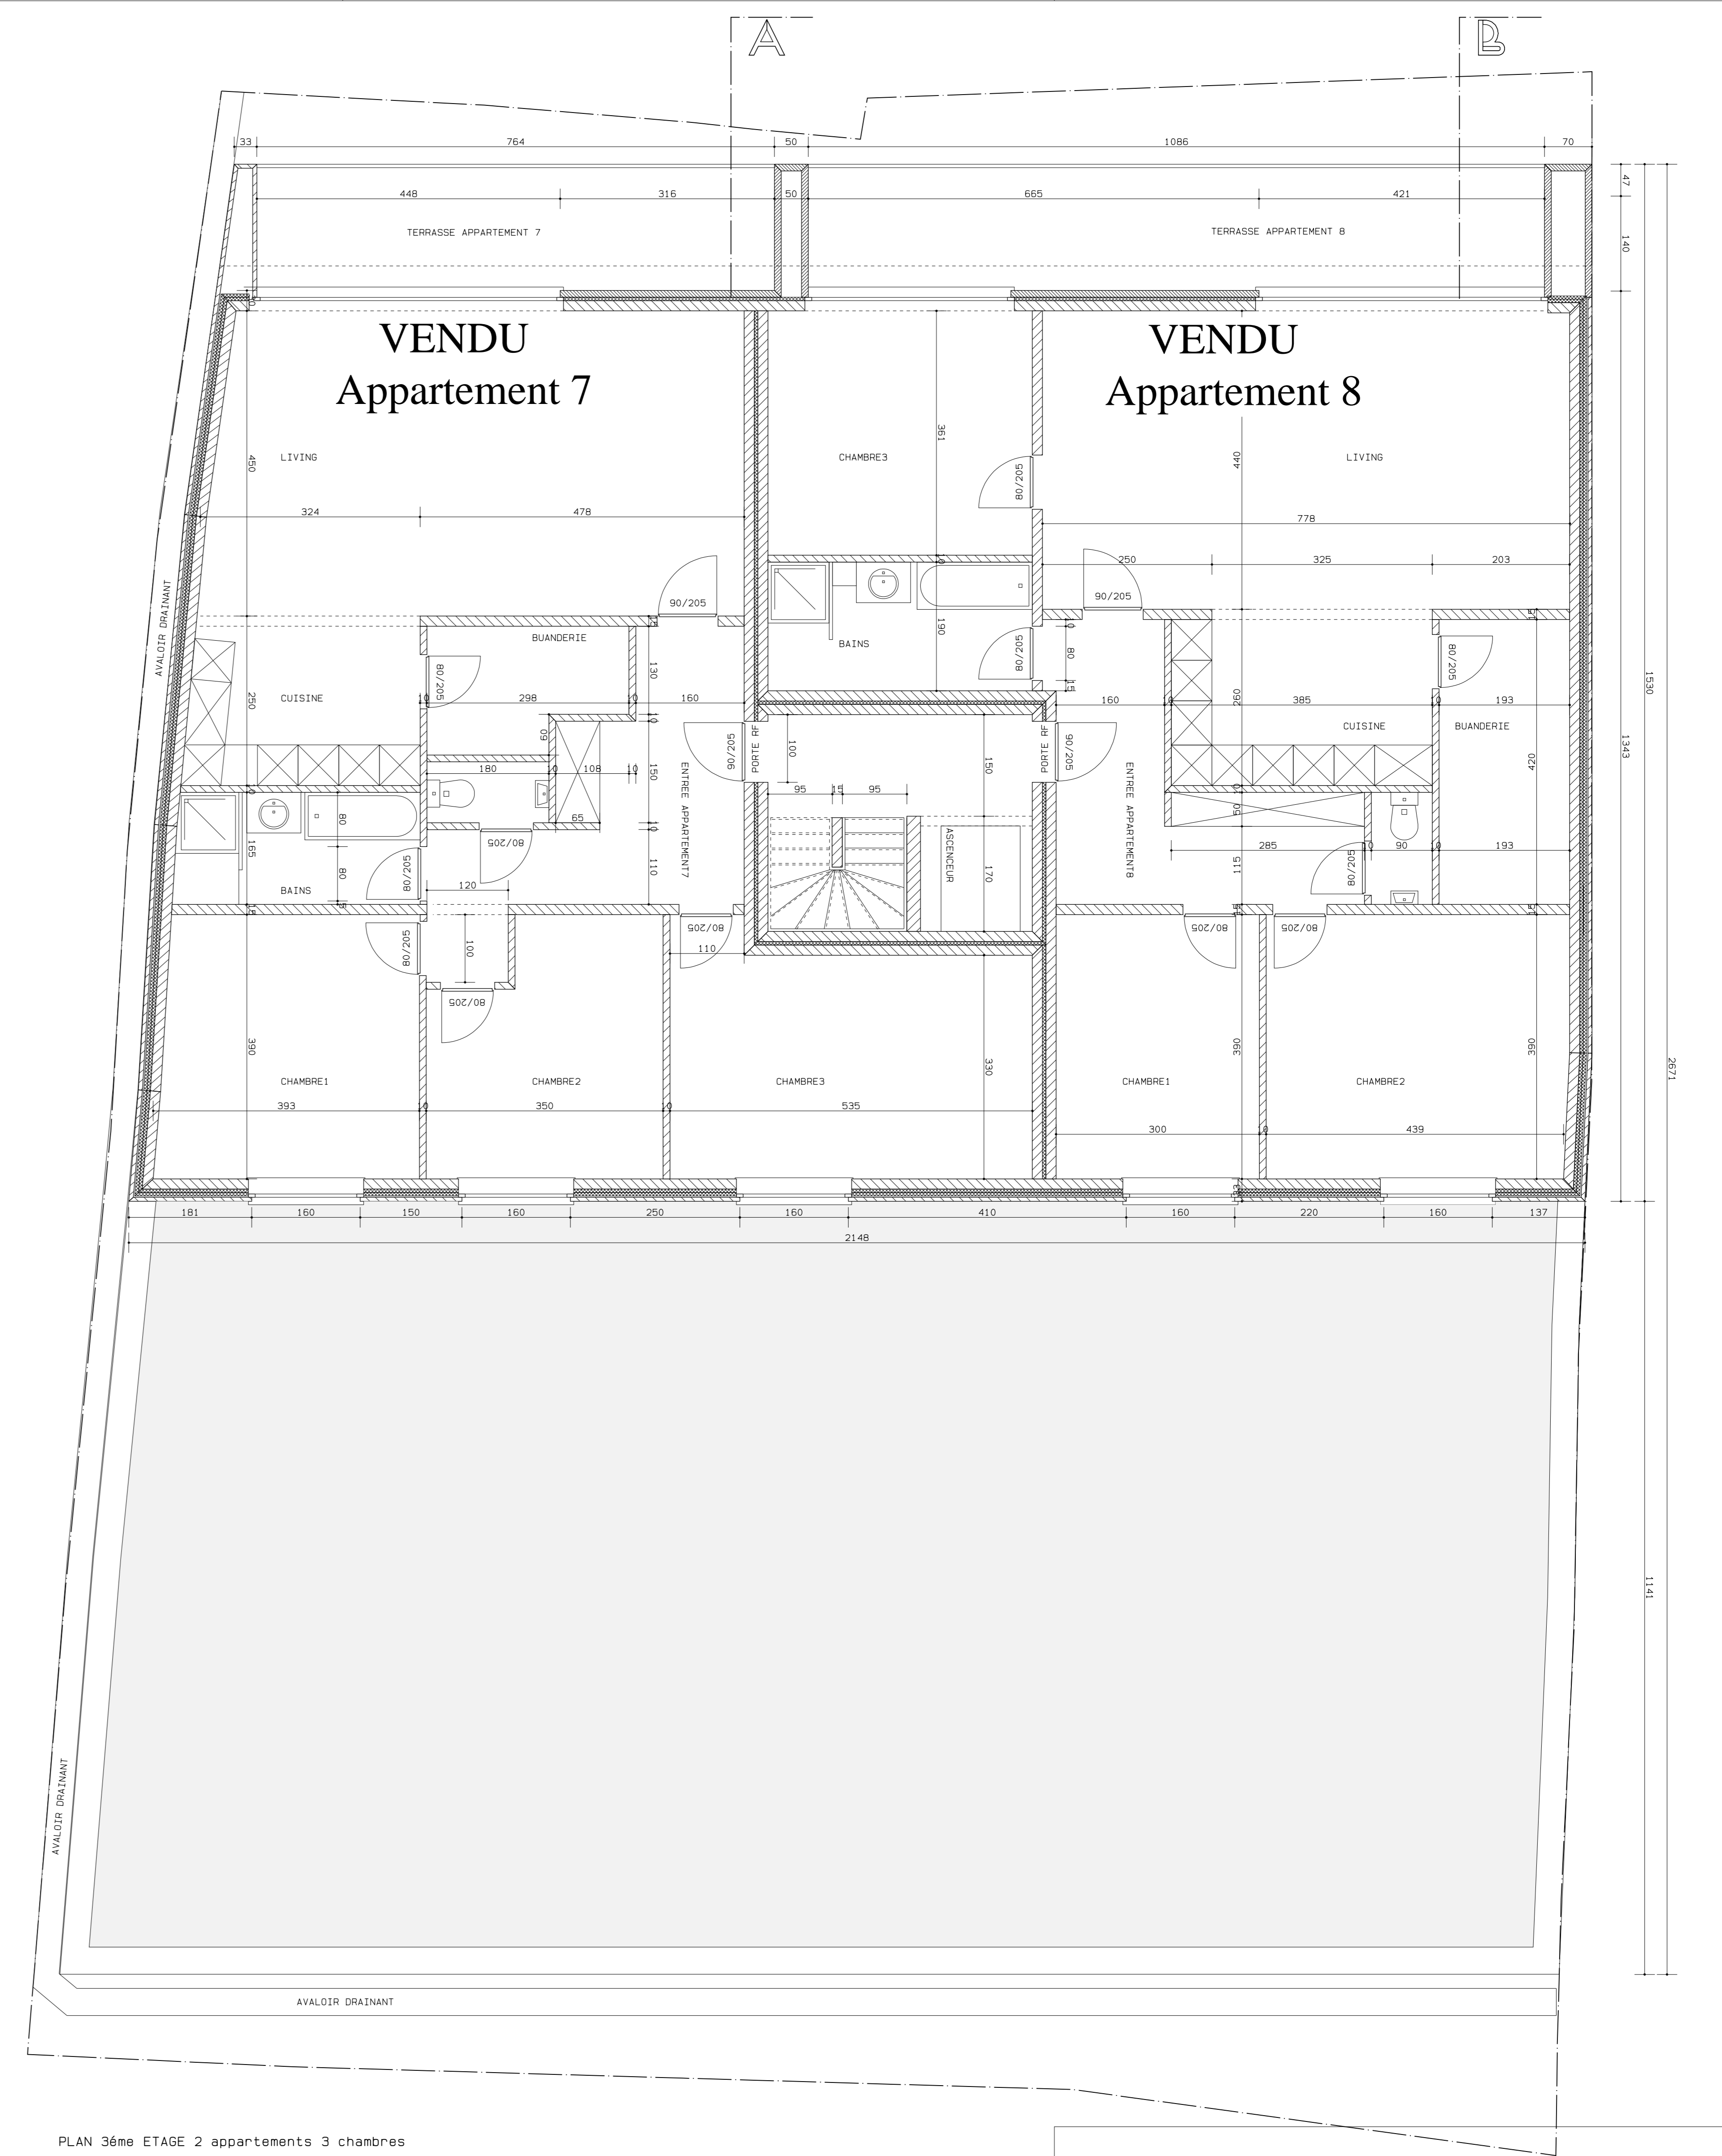

PLAN 36<sup>me</sup> ETAGE 2 appartements 3 chambres  
APPARTEMENTS 7/8/9

<b>MAITRE DE L'OUVRAGE :</b> Entreprise Grandjean Fagne d'Hi 6600 Bastogne TEL : 0617.21.41.59		<b>PROVINCE :</b> LUXEMBOURG <b>VILLE DU COMMUNE:</b> BASTOGNE <b>SITUATION CADASTRALE:</b> sec C 912a 911p <b>ADRESSE DU CHANTIER:</b> Bastogne	
<b>OBJET DES TRAVAUX :</b> CONSTRUCTION D'UN IMMEUBLE DE 8 APPARTEMENTS		<b>MAITRE D'OUVRAGE :</b> ARCH. VOOS Rue du Pont n°19 6687 BERTOGNE TEL.: 0617/21.37.55 0496236529 voos.jf@skynet.be	
<b>AUTORISATION</b>		<b>PLANS 3/4</b>	
DOSSIER :	DESSINE LE : 11/2019 MODIFIE LE : MODIFIE LE :	NO. DE PLANS <b>2</b>	5